
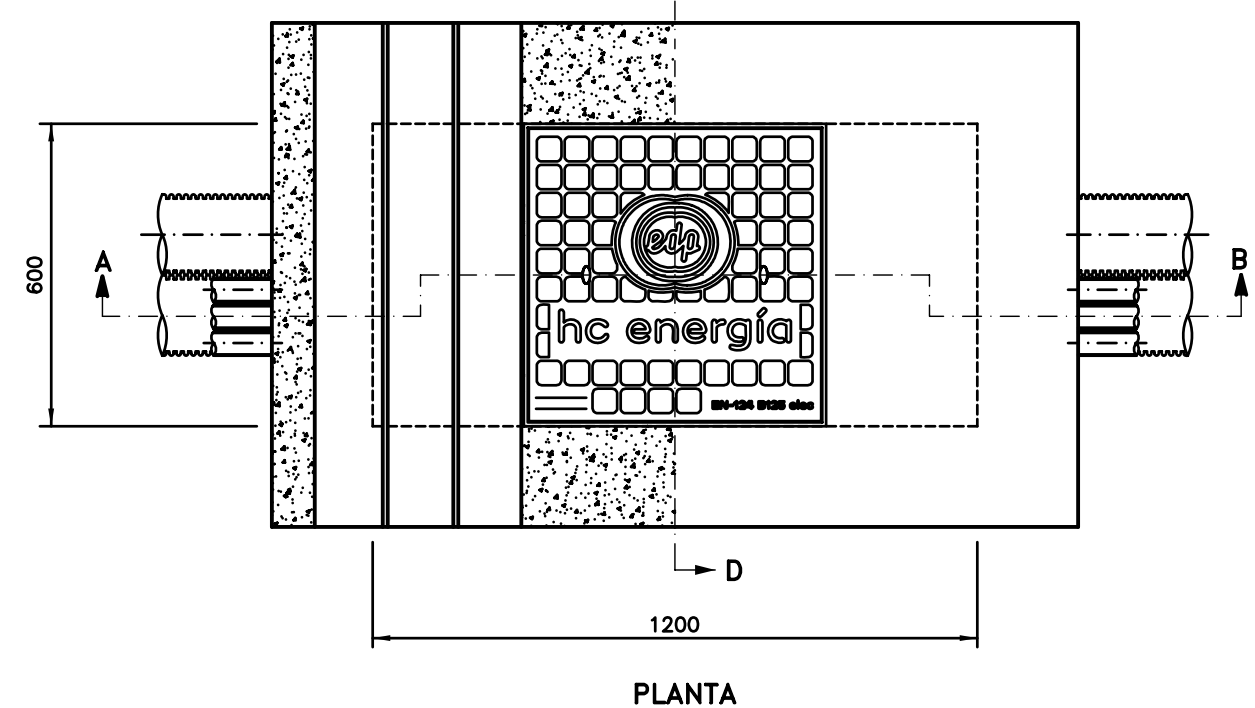
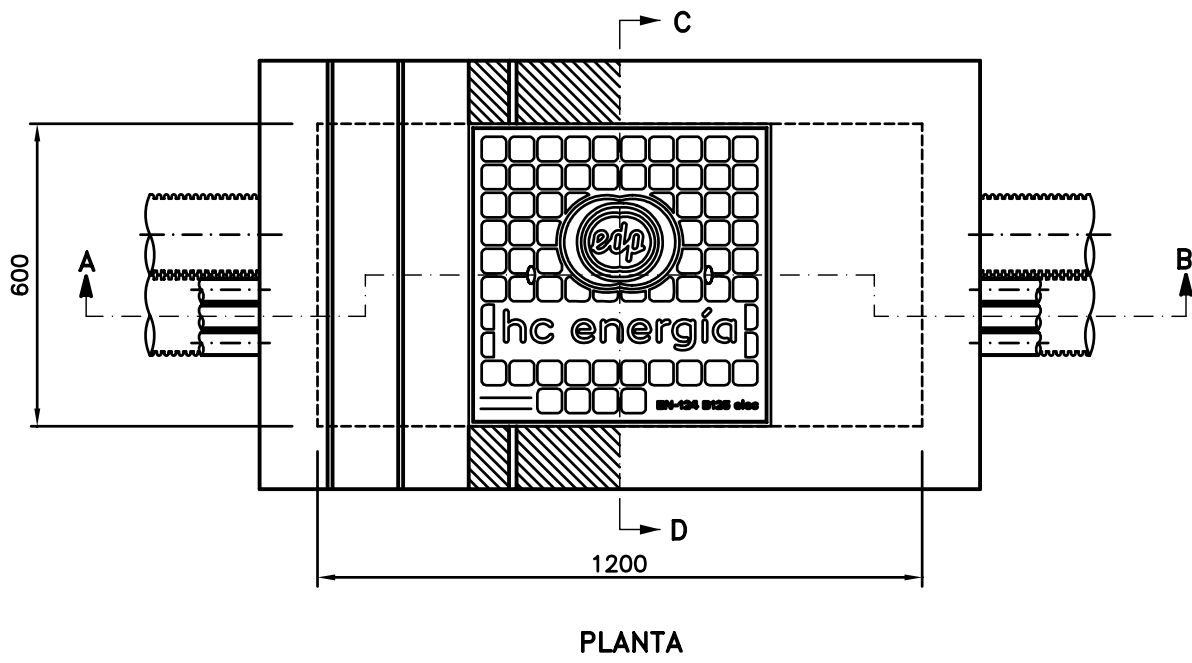



FABRICA DE LADRILLO

HORMIGON

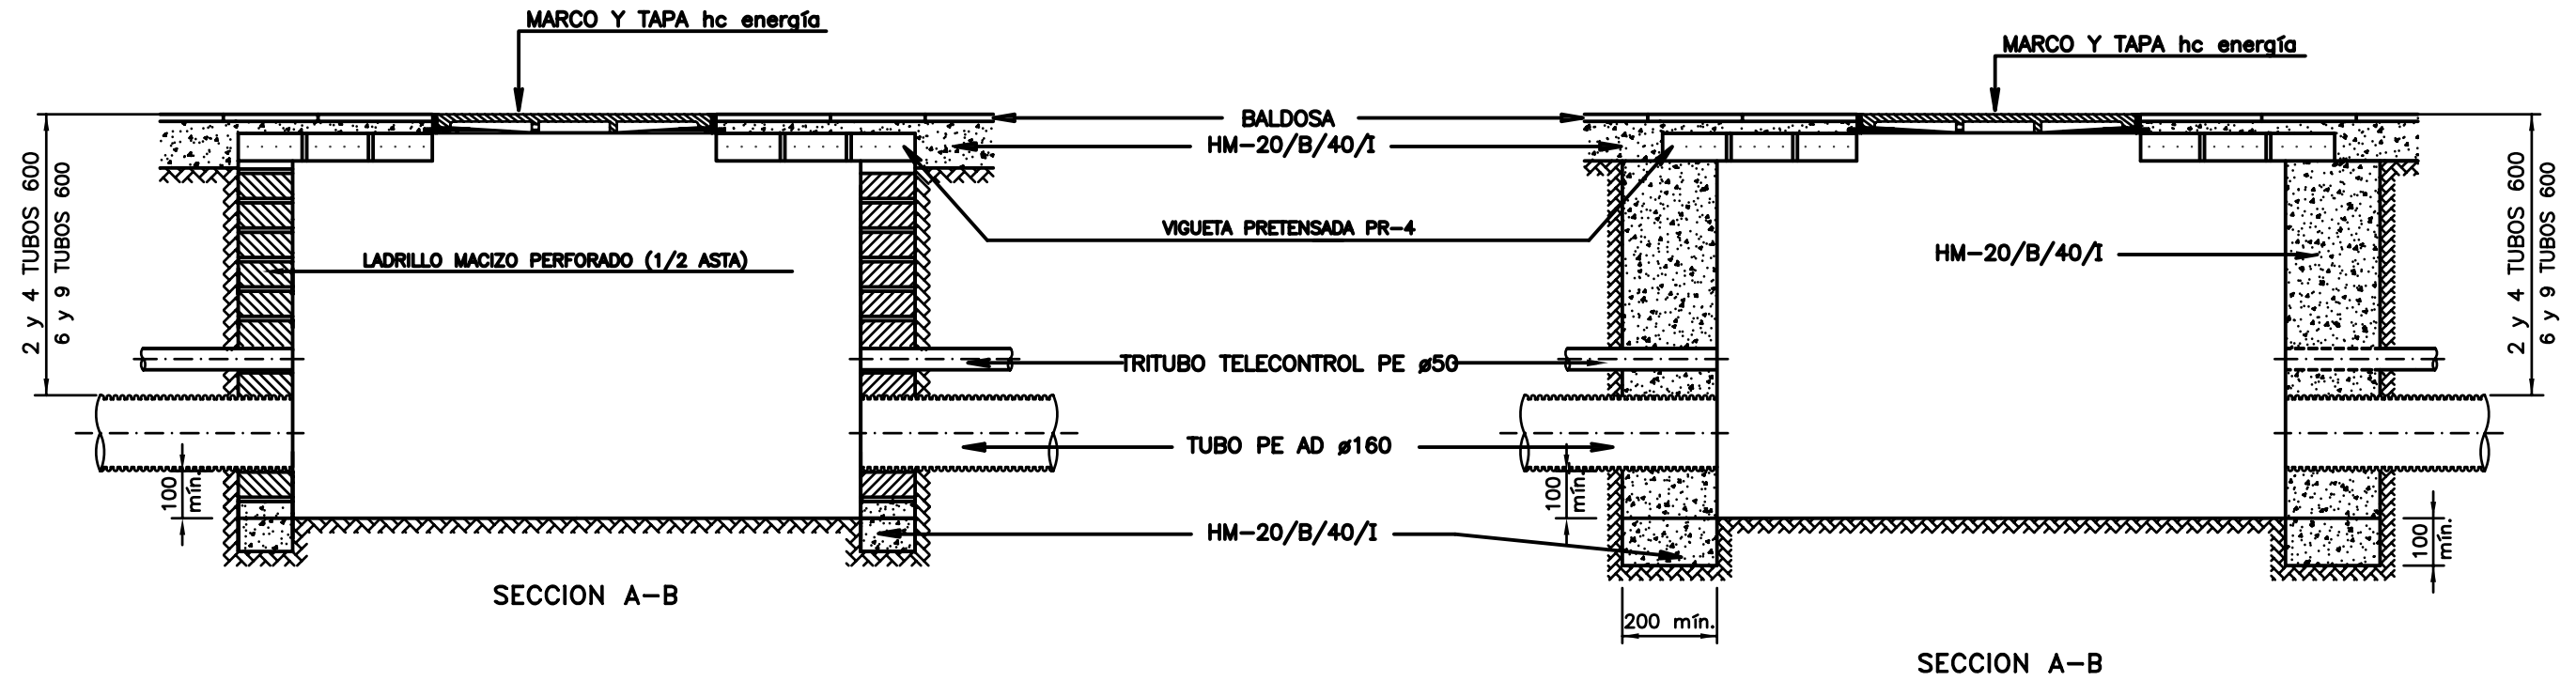

NOTA:
 - TODOS LOS TUBOS DE DIAMETRO 160 mm SERAN DE POLIETILENO ALTA DENSIDAD DOBLE PARED TIPO: USO NORMAL
 - TODOS LOS TUBOS DEBERAN QUEDAR DEBIDAMENTE SELLADOS

| | | | | | | | | | | |
|-------|-------|------------|------------|-------------|---|---|----------------|--|---------------------|--------------------|
| F | 01/12 | INASTURIAS | INASTURIAS | MOS | NUEVO LOGOTIPO EDP | ESCALA= 1:15 | |  hc energía LÍNEAS SUBTERRANEAS | DPTO. DE INGENIERIA | |
| E | 10/10 | INASTURIAS | INASTURIAS | CFM | UNIFICACION PLANOS ARQUETAS FABRICA LADRILLO Y HORMIGON | ED. A | Dibujado JGLEZ | | EDICION ACTUAL: F | Sustituye a: D1C22 |
| D | 10/05 | INGECA | LSM | LSM | DISPOSICION CON TUBOS JUNTOS | 05/02 | Verificado MRG | ARQUETA EN ACERA TIPO "B1" 600x1200 | D1C202 | |
| C | 09/05 | OFT | MRG | AM | MARCA hc energía | 05/02 | Revisado-HC AM | | PR. o EXP.: --- | Hoja: -- |
| EDIC. | FECHA | DIBUJADO | VERIFICADO | REVISADO-HC | MODIFICACION | Hidroantábrico Distribución Eléctrica, S.A.U. | | PR. o EXP.: --- | | Sigue: -- |