



FABRICA DE LADRILLO

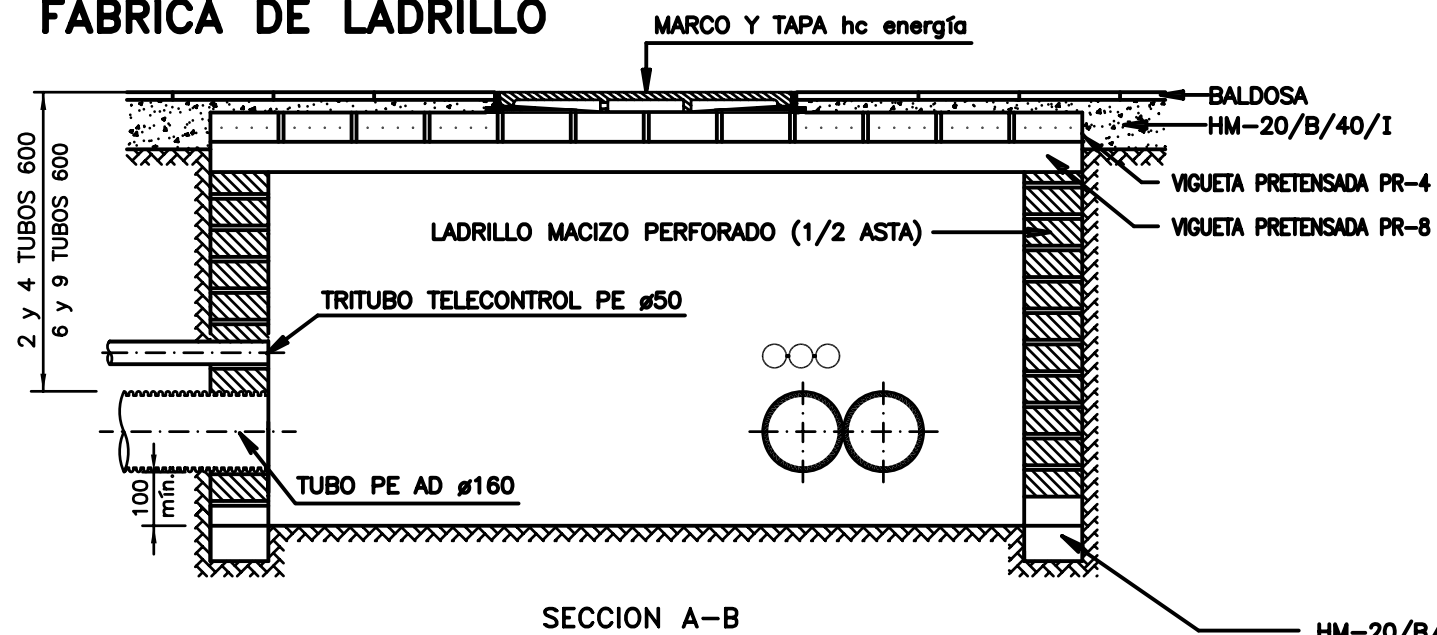


SECCION A-B

HORMIGON

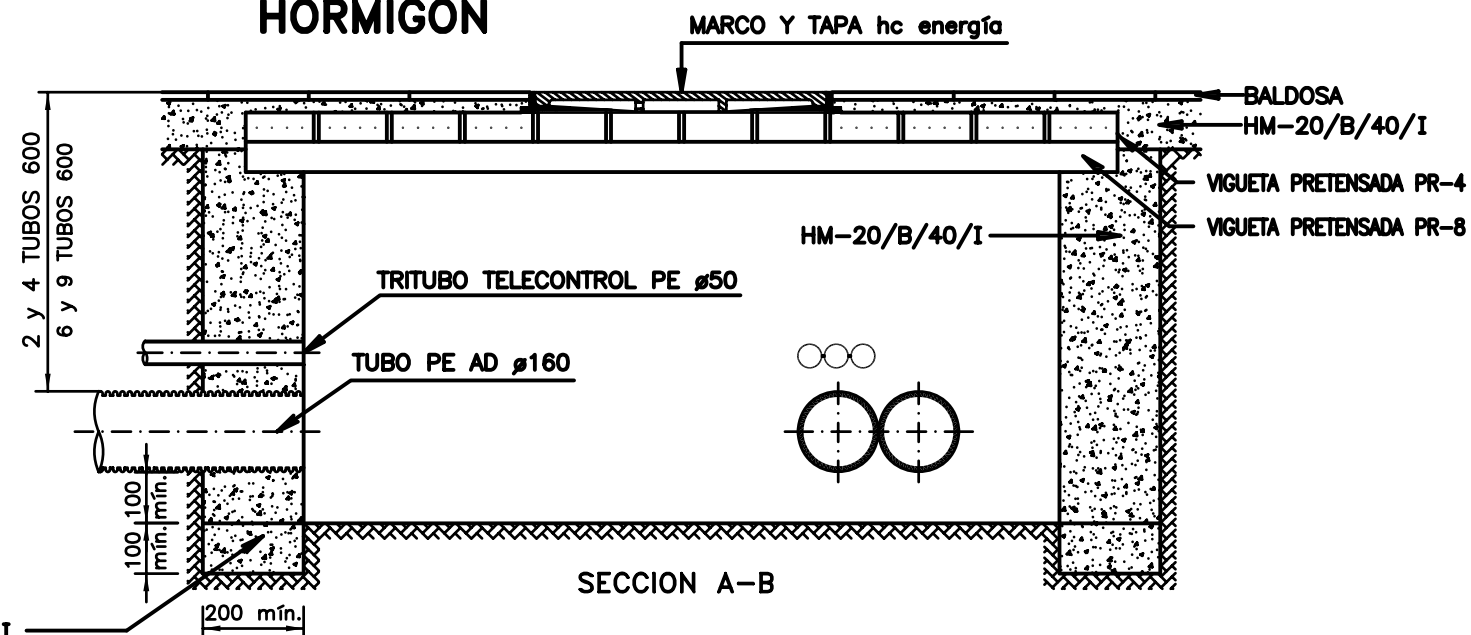


SECCION A-B

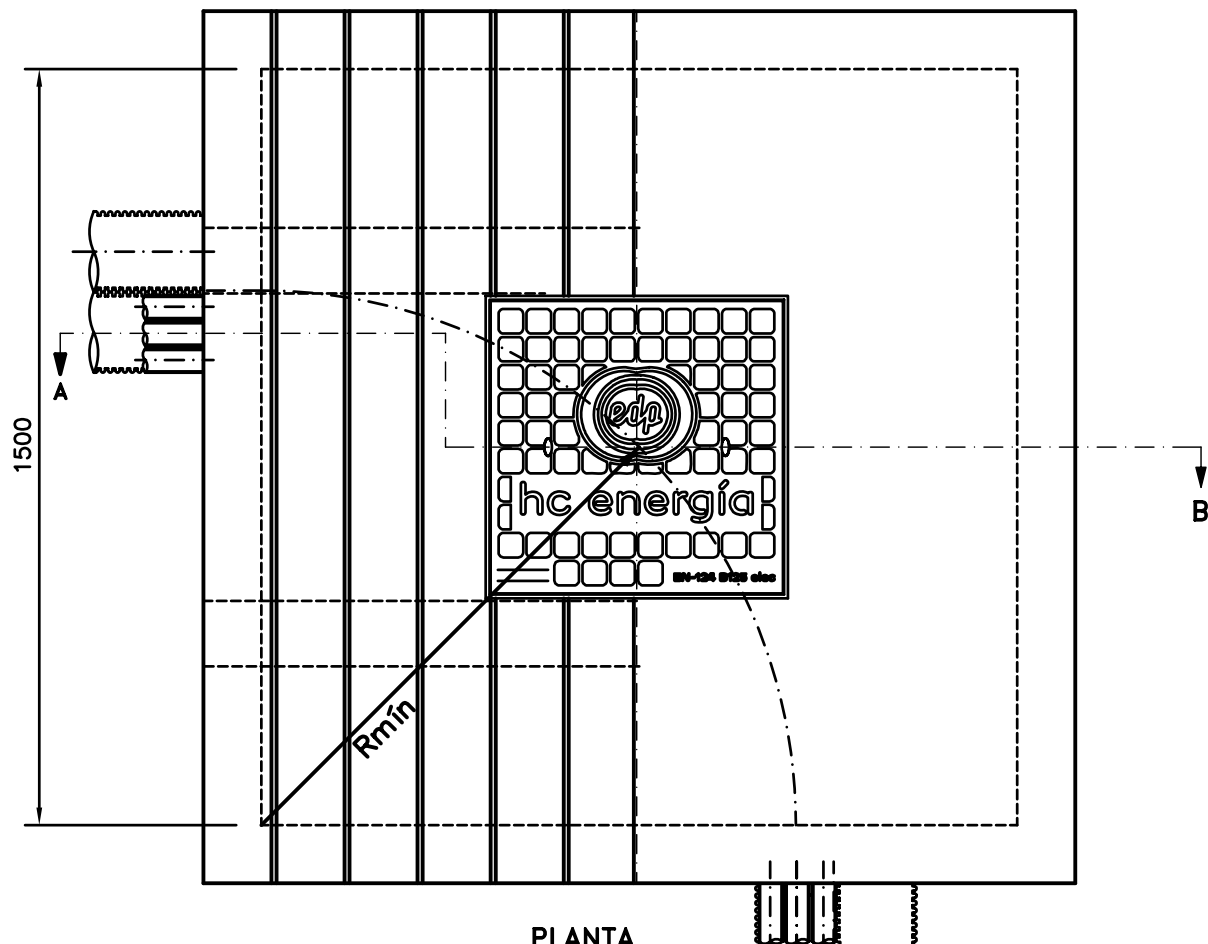

PLANTA

RADIO MINIMO DE CURVATURA (Rmín) 700 mm

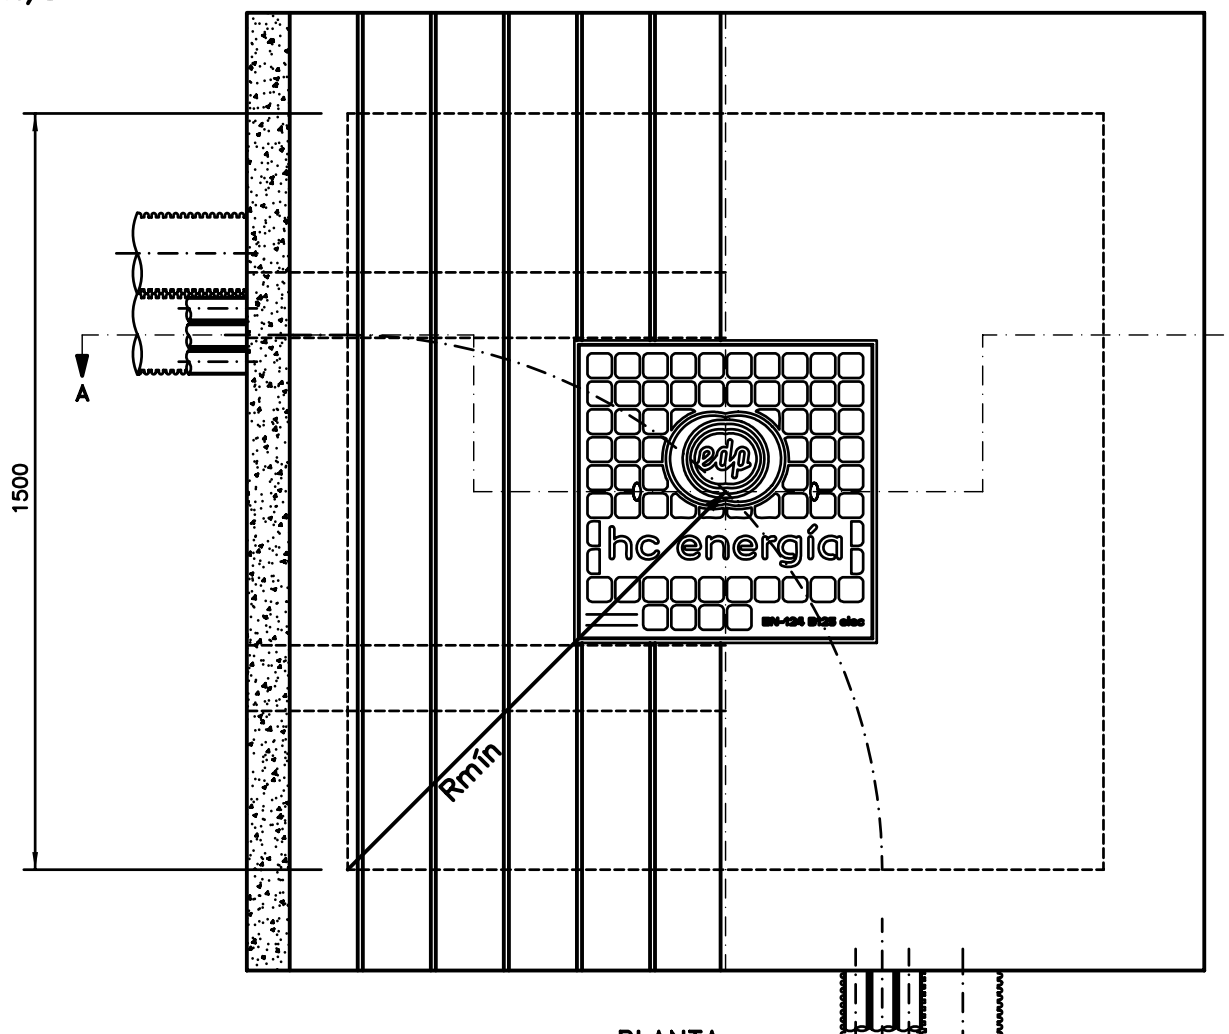


PLANTA

NOTA:

- TODOS LOS TUBOS DE DIAMETRO 160 mm SERAN DE POLIETILENO ALTA DENSIDAD DOBLE PARED TIPO: USO NORMAL
- TODOS LOS TUBOS DEBERAN QUEDAR DEBIDAMENTE SELLADOS

F	01/12	INASTURIAS	INASTURIAS	MOS	NUEVO LOGOTIPO EDP	ESCALA= 1:15
E	10/10	INASTURIAS	INASTURIAS	CFM	UNIFICACION PLANOS ARQUETAS FABRICA LADRILLO Y HORMIGON	ED. A Dibujado JGLEZ
D	10/05	INGECA	LSM	LSM	DISPOSICION CON TUBOS JUNTOS	05/02 Verificado MRG
C	09/05	OFT	MRG	AM	MARCA hc energía	05/02 Revisado-HC AM
EDIC.	FECHA	DIBUJADO	VERIFICADO	REVISADO-HC	MODIFICACION	Hidrocontábrico Distribución Eléctrica, S.A.U.



LÍNEAS SUBTERRANEAS

ARQUETA EN ACERA
TIPO "G1" 1500x1500. CAMBIO DIRECCION

DPTO. DE INGENIERIA

EDICION ACTUAL: F Sustituye a: D1C34

D1C216 Hoja: --

PR. o EXP.: --- Sigue: --