
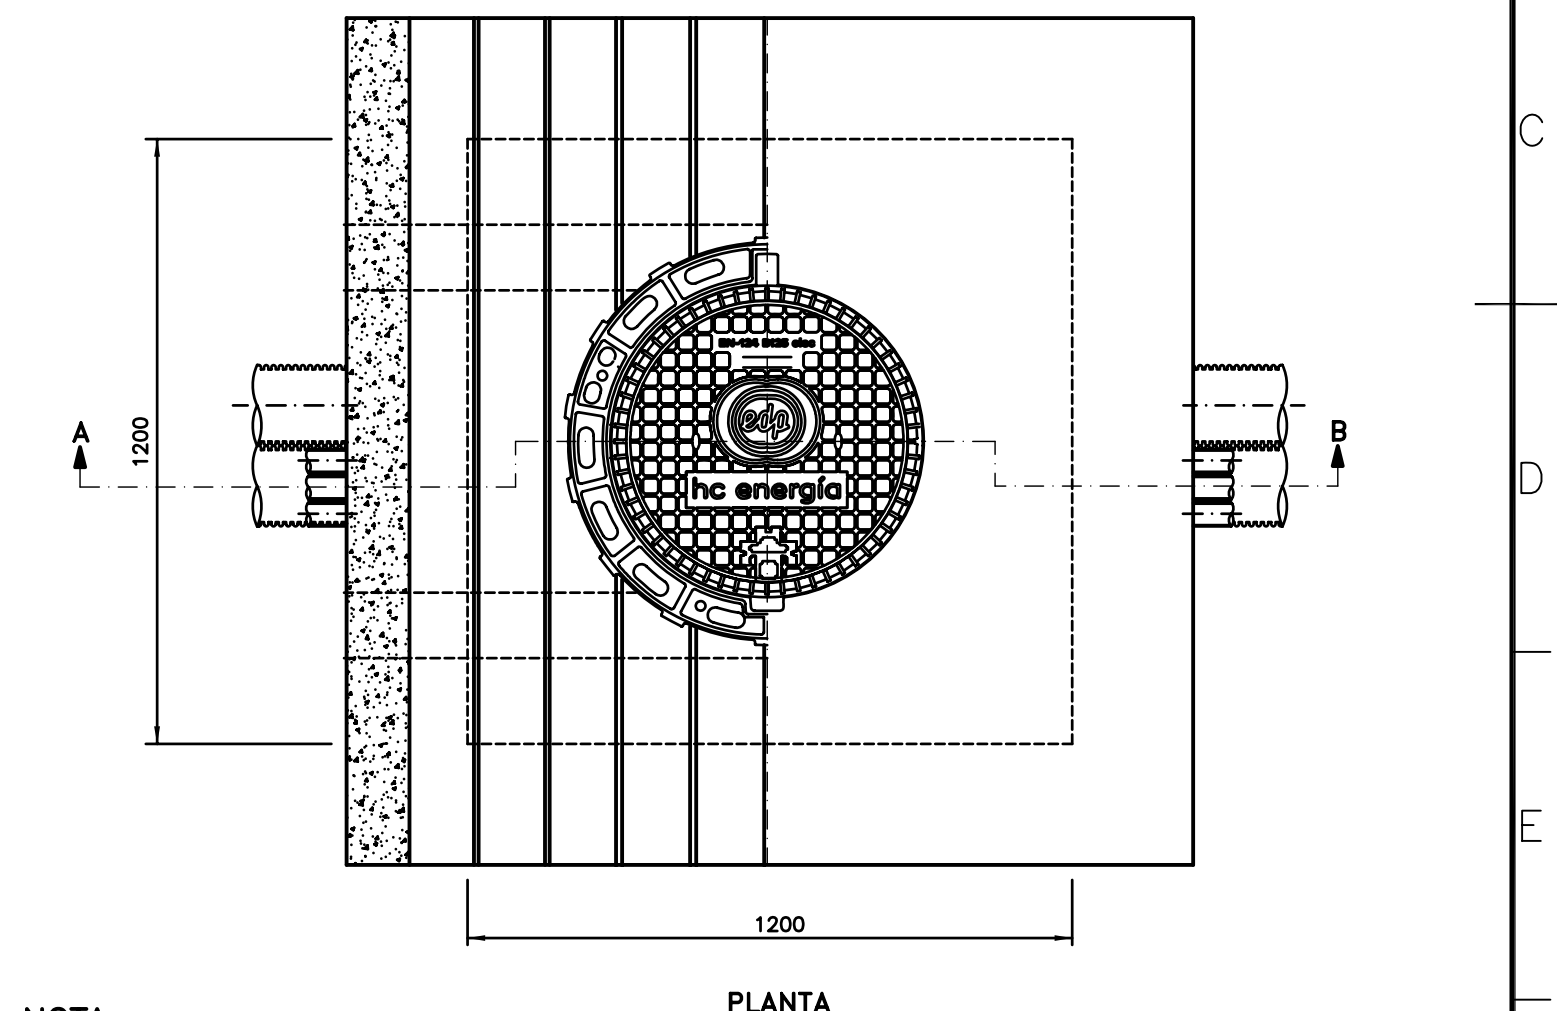
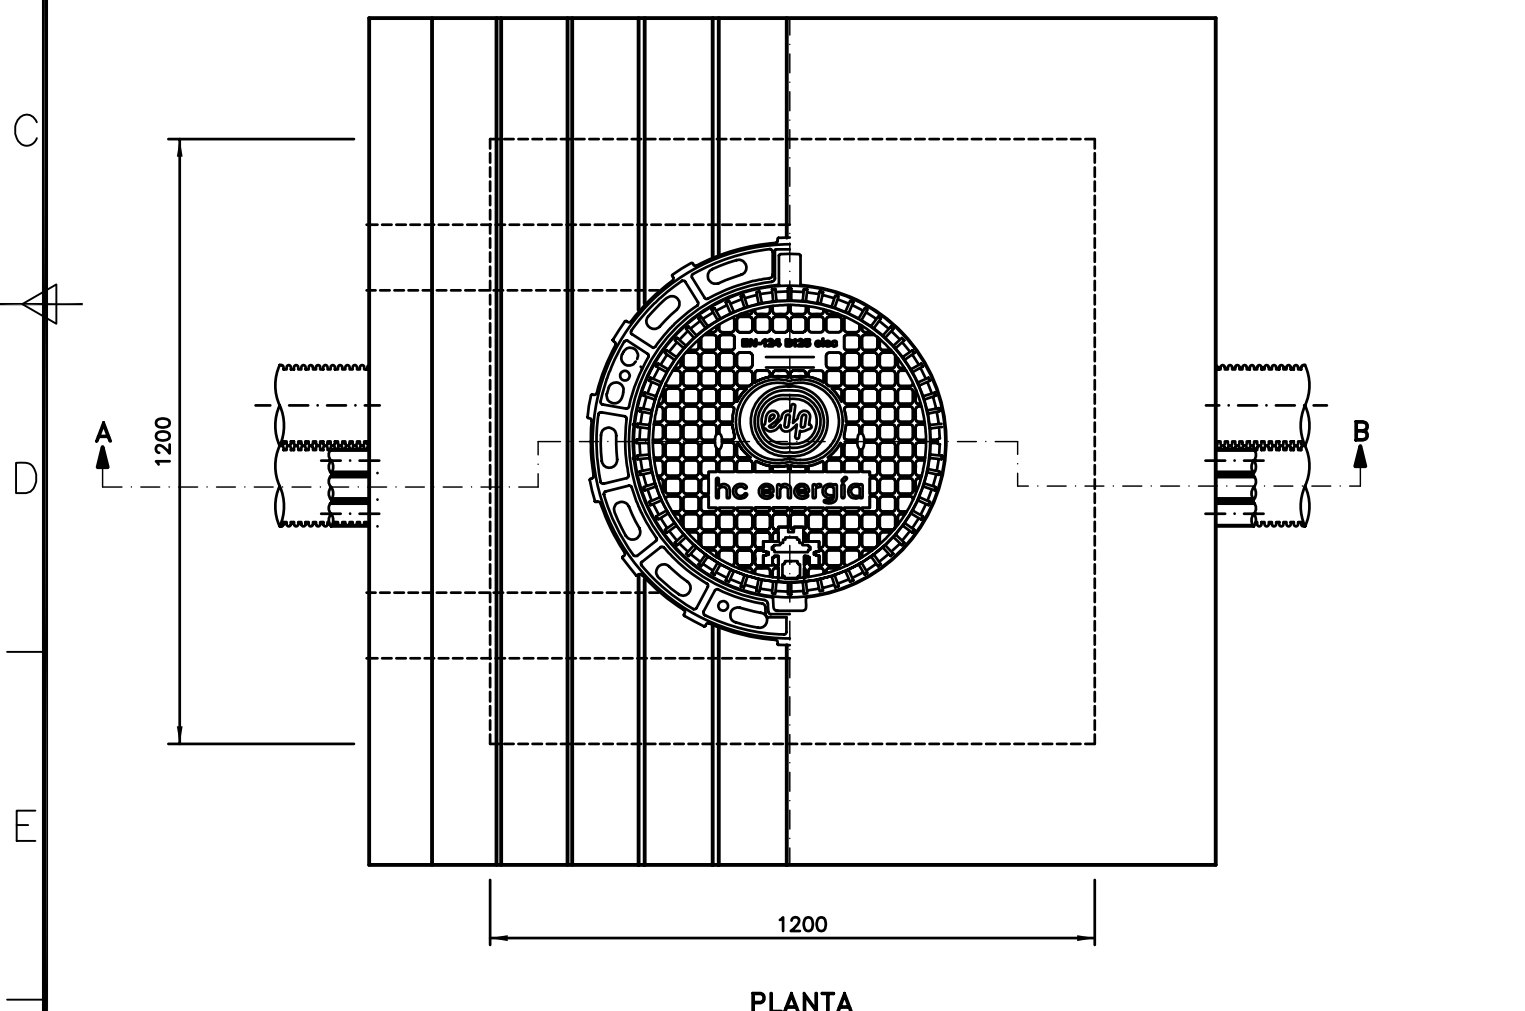



1 2 3 4 5 6 7 8

FABRICA DE LADRILLO

HORMIGON

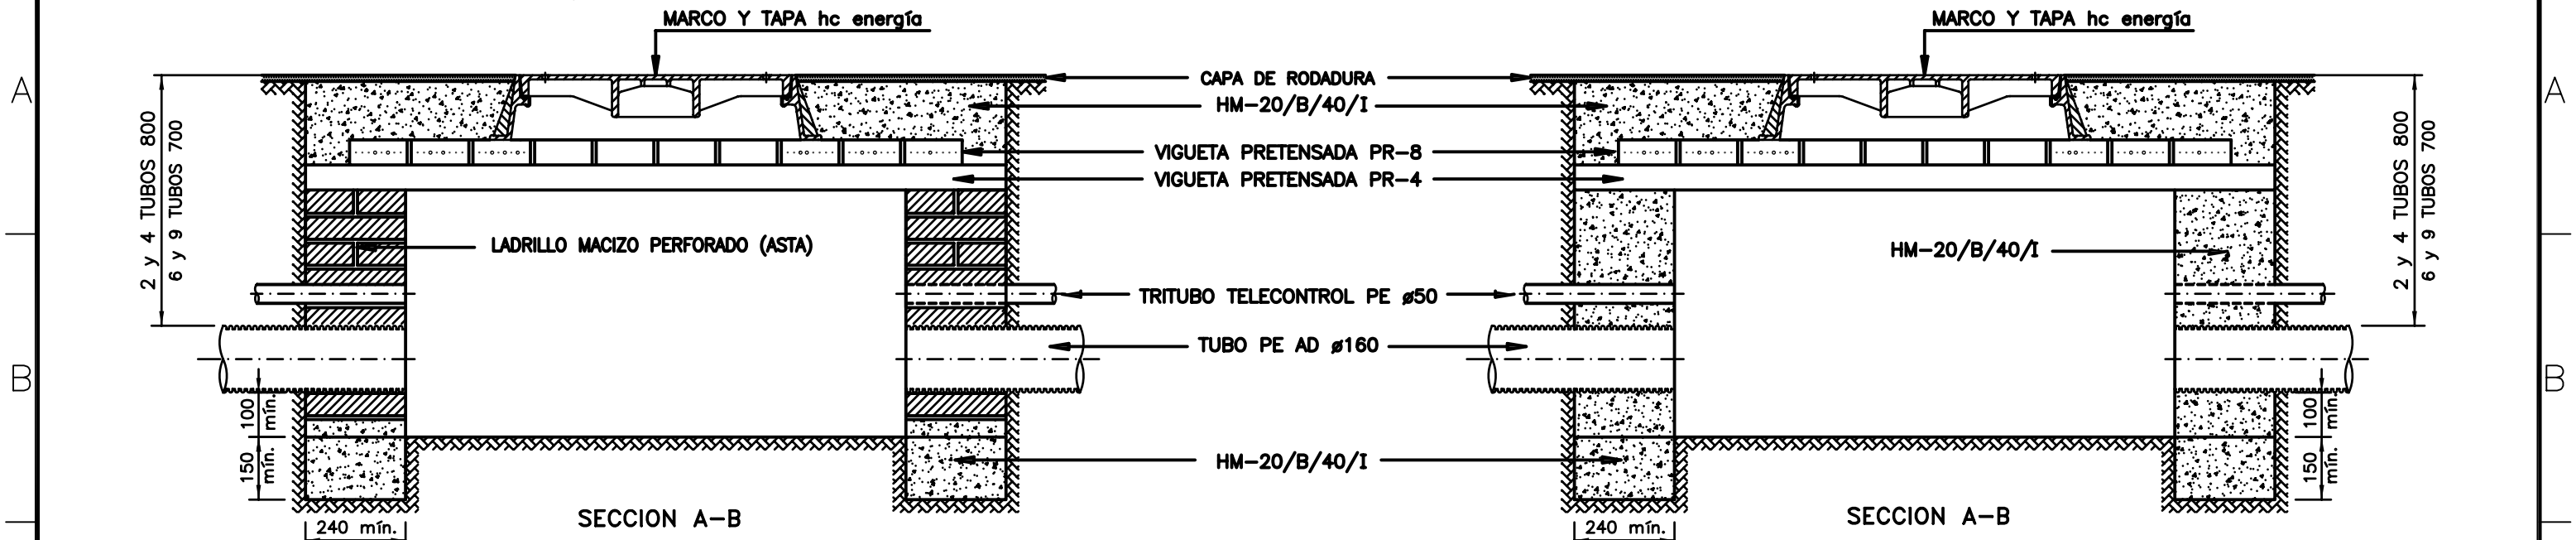

NOTA:
 - TODOS LOS TUBOS DE DIAMETRO 160 mm SERAN DE POLIETILENO ALTA DENSIDAD DOBLE PARED TIPO: USO NORMAL
 - TODOS LOS TUBOS DEBERAN QUEDAR DEBIDAMENTE SELLADOS

F	01/12	INASTURIAS	INASTURIAS	MOS	NUEVO LOGOTIPO EDP	ESCALA= 1:15	 LINEAS SUBTERRANEAS ARQUETA EN CALZADA TIPO "D2" 1200x1200. ALINEACION	DPTO. DE INGENIERIA		
E	10/10	INASTURIAS	INASTURIAS	CFM	UNIFICACION PLANOS ARQUETAS FABRICA LADRILLO Y HORMIGON	ED. A Dibujado JGLEZ		EDICION ACTUAL: F	Sustituye a: D1C27	
D	10/05	INGECA	LSM	LSM	DISPOSICION CON TUBOS JUNTOS	05/02 Verificado MRG		D1C207		Hoja: --
C	09/05	OFT	MRG	AM	MARCA hc energía	05/02 Revisado-HC AM		PR. o EXP.: ---		Sigue: --
EDIC.	FECHA	DIBUJADO	VERIFICADO	REVISADO-HC	MODIFICACION	Hidrocantábrico Distribución Eléctrica, S.A.U.				

1 2 3 4 5 6 7 8